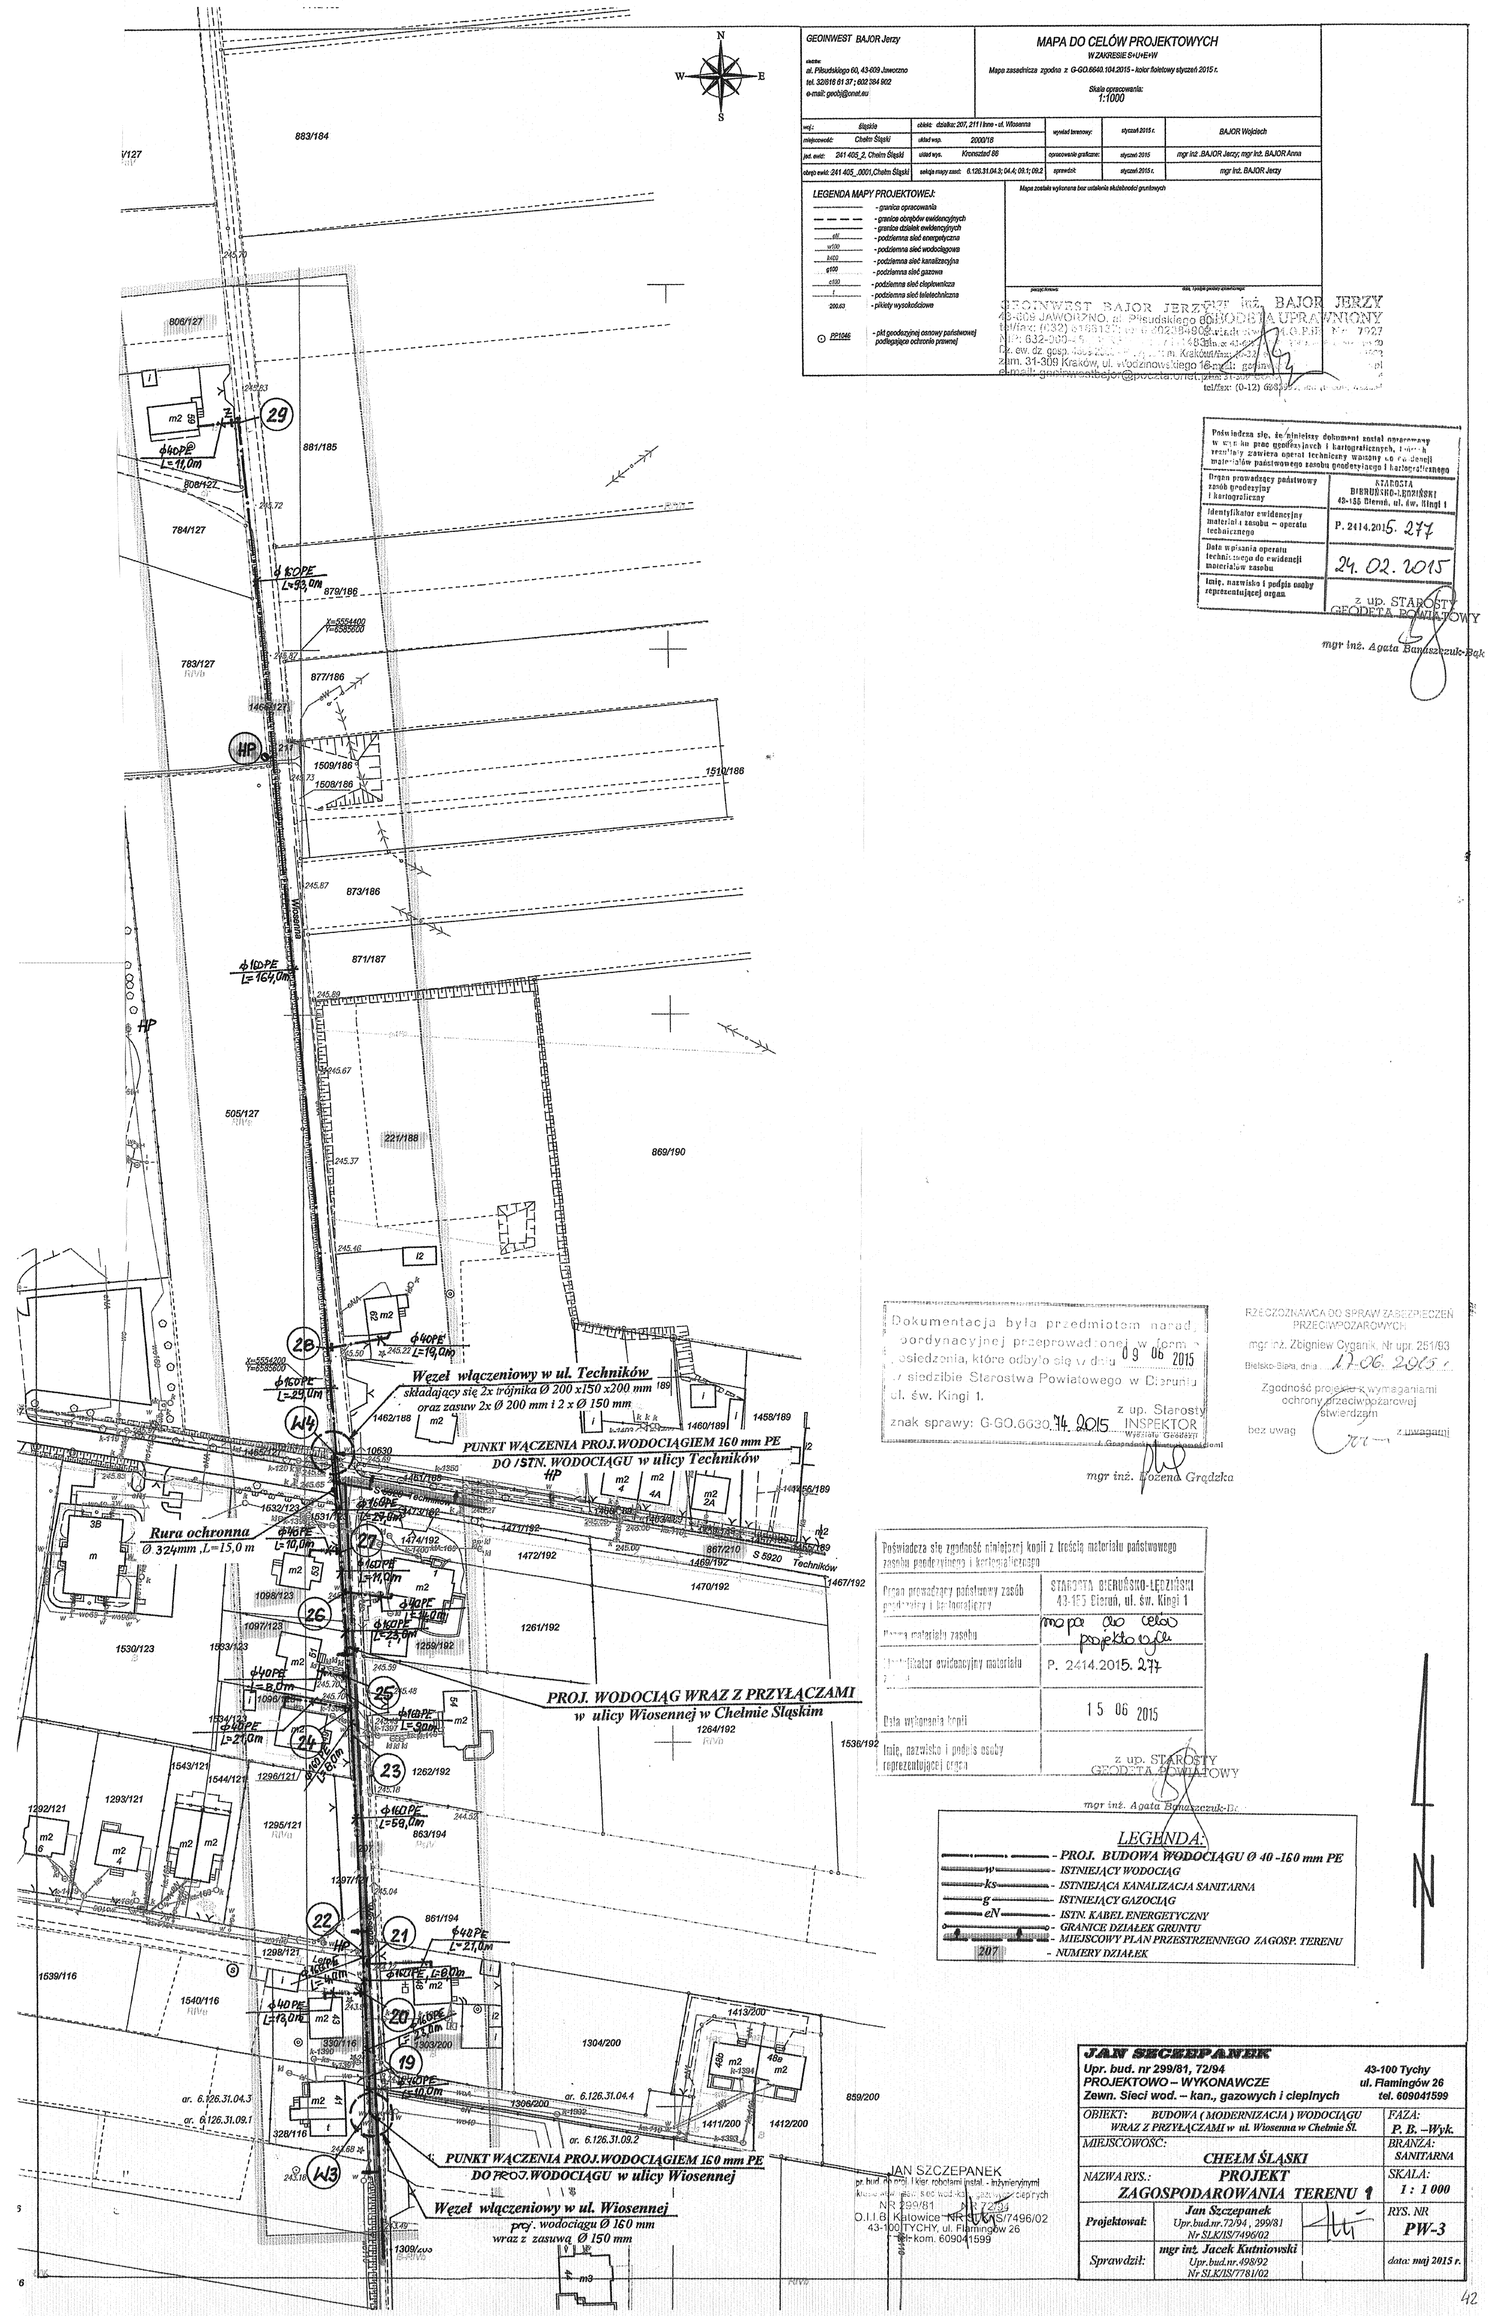

GEOINWEST BAJOR Jerzy	MAPA DO CELÓW PROJEKTOWYCH W ZAKRESIE G-I-N-E-W Mapa zasadnicza zgodna z G-GO.6640.104.2015 - kolor foliotwy styczeń 2015 r. Skala opracowania: 1:1000

woj.:	Śląskie	obręb: dz.nr: 207, 211 i inne - ul. Wiosenna	wykonał brezentu:	styczeń 2015 r.	BAJOR Wojciech
miejscowość:	Chełm Śląski	układ wys. 2000/16			
jed. ewid.:	241 405_2, Chełm Śląski	układ wys. Kronsztad 66	opracowanie graficzne:	styczeń 2015	mgr inż. BAJOR Jerzy; mgr kat. BAJOR Anna
obręb ewid.:	241 405_0001,Chełm Śląski	sekcja mapy zasad.: 6.126.31.04.3; 04.4; 09.1; 09.2	sprawdził:	styczeń 2015 r.	mgr inż. BAJOR Jerzy

LEGENDA MAPY PROJEKTOWEJ:
- granica opracowania
- granice obrębów ewidencyjnych
- granice działek ewidencyjnych
- podziemna sieć energetyczna
- podziemna sieć wodociągowa
- podziemna sieć kanalizacyjna
- podziemna sieć gazowa
- podziemna sieć ciepłownicza
- podziemna sieć telekomunikacyjna
- pikiety wysokościowe
- PP1046 - pkt geodezyjnej osnowy państwowej podlegający ochronie prawnej

Mapa została wykonana bez ustalenia stanu prawnego gruntu

GEOINWEST BAJOR JERZY mgr inż. BAJOR JERZY
43-309 JAWORZNO, al. Piłsudskiego 69 GEODETA UPRAWNIONY
tel/fax: (032) 616 15 [illegible] NIP: 632-[illegible] Dz. ew. dz. geod. [illegible] Kraków/Trzebinia
zam. 31-309 Kraków, ul. Włodzimierskiego 16 e-mail: [illegible]
tel/fax: (0-12) 6[illegible]

Poświadcza się, że niniejszy dokument został opracowany w wyniku prac geodezyjnych i kartograficznych, a jego rezultaty zawiera operat techniczny wpisany do rejestru materiałów państwowego zasobu geodezyjnego i kartograficznego

Organ prowadzący państwowy zasób geodezyjny i kartograficzny	STAROSTA BIERUŃSKO-LĘDZIŃSKI 43-155 Bieruń, ul. św. Kingi 1
Identyfikator ewidencyjny materiału zasobu – operatu technicznego	P. 2414.2015. 277
Data wpisania operatu technicznego do ewidencji materiałów zasobu	24. 02. 2015
Imię, nazwisko i podpis osoby reprezentującej organ	z up. STAROSTY GEODETA POWIATOWY mgr inż. Agata Banaszczuk-Bak

Dokumentacja była przedmiotem narad koordynacyjnej przeprowadzonej w formie posiedzenia, które odbyło się w dniu 09 06 2015 w siedzibie Starostwa Powiatowego w Bieruniu ul. św. Kingi 1.
znak sprawy: G-GO.6630.74.2015
z up. Starosty INSPEKTOR mgr inż. Bożena Grądzka

RZECZOZNAWCA DO SPRAW ZABEZPIECZEŃ PRZECIWPOŻAROWYCH
mgr inż. Zbigniew Cyganik, Nr upr. 251/93
Bielsko-Biała, dnia 12-06. 2015 r.
Zgodność projektu z wymaganiami ochrony przeciwpożarowej stwierdzam
bez uwag z uwagami

Poświadcza się zgodność niniejszej kopii z treścią materiału państwowego zasobu geodezyjnego i kartograficznego

Organ prowadzący państwowy zasób geodezyjny i kartograficzny	STAROSTA BIERUŃSKO-LĘDZIŃSKI 43-155 Bieruń, ul. św. Kingi 1
Nazwa materiału zasobu	mapa do celów projektowych
Identyfikator ewidencyjny materiału zasobu	P. 2414.2015. 277
Data wydania kopii	15 06 2015
Imię, nazwisko i podpis osoby reprezentującej organ	z up. STAROSTY GEODETA POWIATOWY mgr inż. Agata Banaszczuk-Ba[illegible]

JAN SZCZEPANEK Upr. bud. nr 299/81, 72/94 PROJEKTOWO – WYKONAWCZE Zewn. Sieci wod. – kan., gazowych i ciepłnych	43-100 Tychy ul. Flamingów 26 tel. 609041599
OBIEKT: BUDOWA (MODERNIZACJA) WODOCIĄGU WRAZ Z PRZYŁĄCZAMI w ul. Wiosenna w Chełmie Śl.	FAZA: P. B. –Wyk.
MIEJSCOWOŚĆ: CHEŁM ŚLĄSKI	BRANŻA: SANITARNA
NAZWA RYS.: PROJEKT ZAGOSPODAROWANIA TERENU 1	SKALA: 1 : 1 000
Projektował: Jan Szczepanek Upr.bud.nr.72/94 , 299/81 Nr SLK/IS/7496/02	RYS. NR PW-3
Sprawdził: mgr inż. Jacek Kutniowski Upr.bud.nr.498/92 Nr SLK/IS/7781/02	data: maj 2015 r.

JAN SZCZEPANEK
uprawnienia budowlane do projektowania bez ograniczeń w specjalności instalacyjnej w zakresie sieci, instalacji i urządzeń cieplnych, wentylacyjnych, gazowych, wodociągowych i kanalizacyjnych
Nr 299/81 Nr 72/94
O.I.I.B. Katowice Nr SLK/IS/7496/02
43-100 TYCHY, ul. Flamingów 26
tel. kom. 609041599