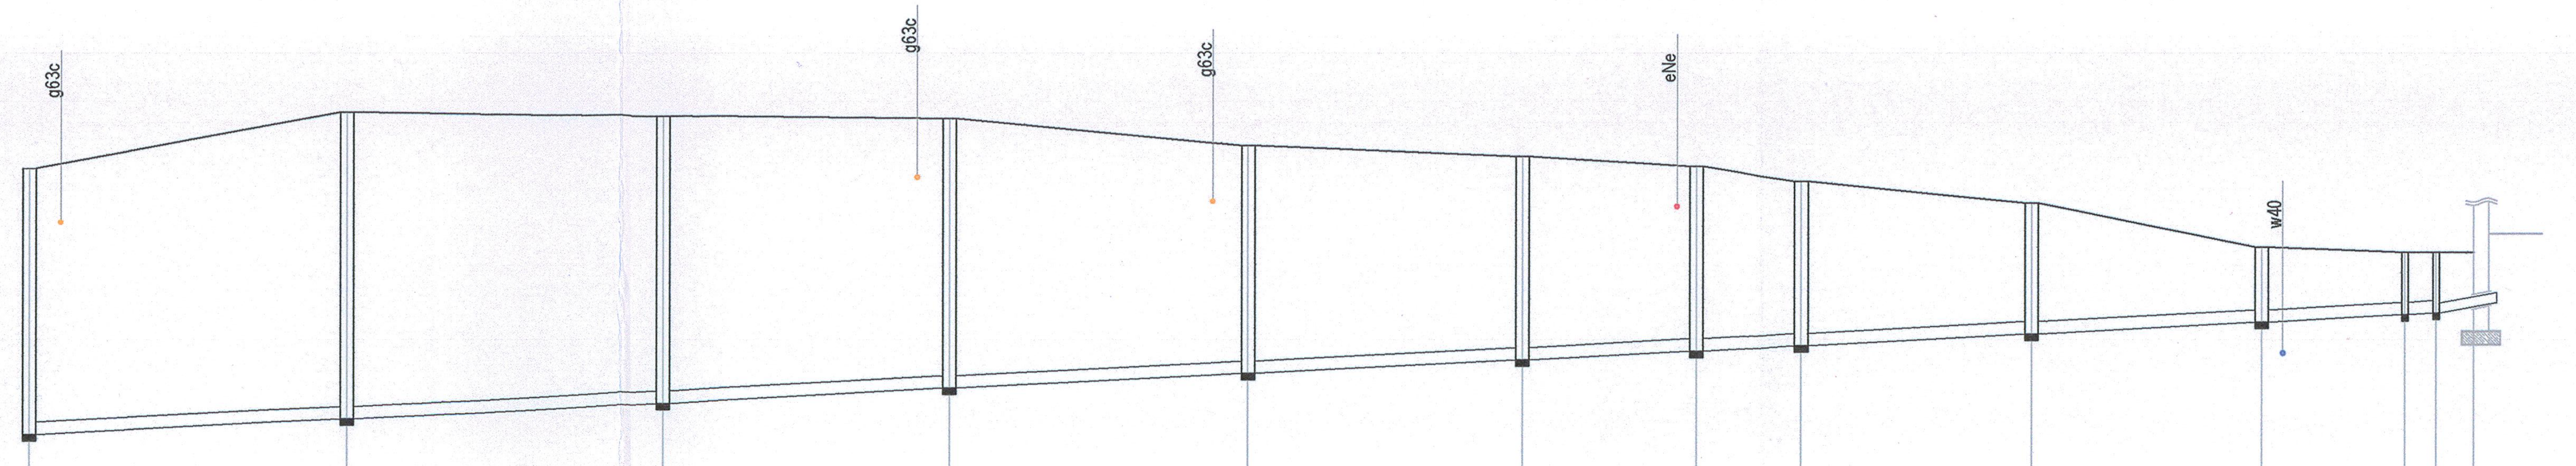

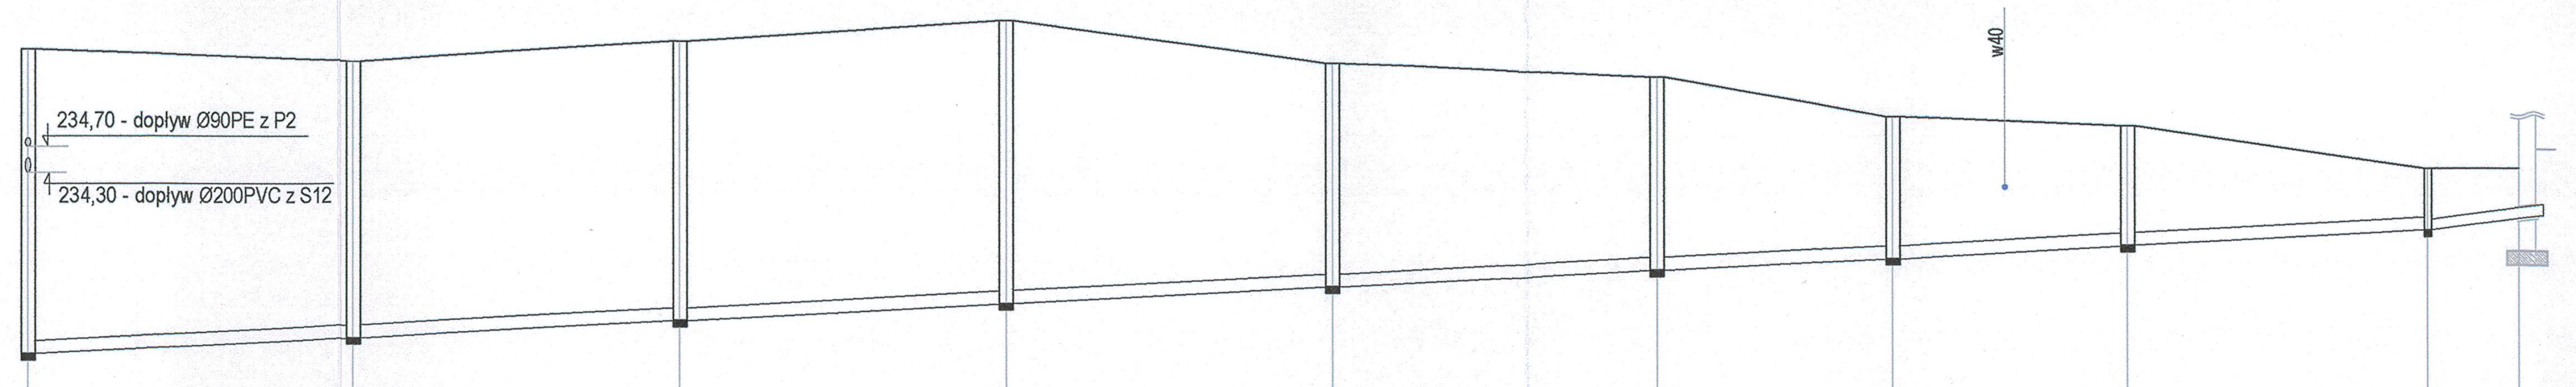

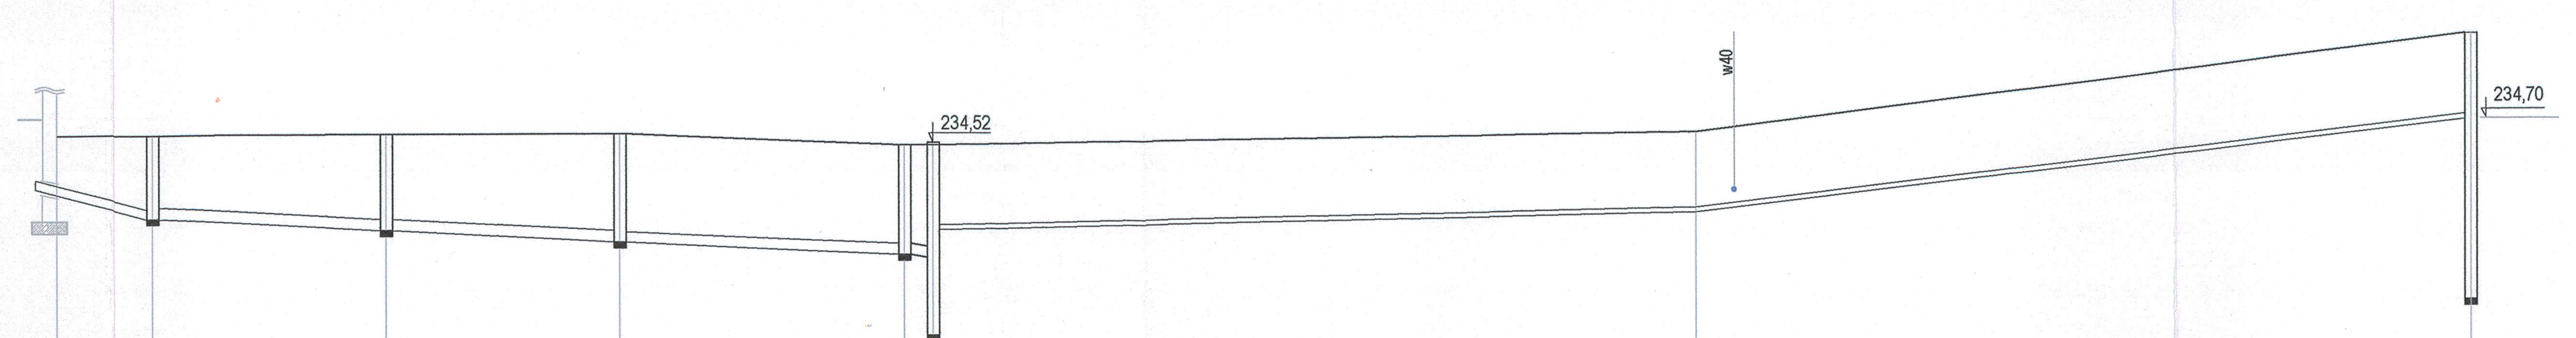

Poziom porównawczy 225,0m n.p.m.	studnia PVC Ø1000mm		studnia PVC Ø1000mm		studnia PVC Ø1000mm		studnia PVC Ø1000mm		studnia PVC Ø1000mm		studnia PVC Ø1000mm		studnia PVC Ø1000mm		studnia PVC Ø1000mm przyłącze do dz. nr673/75 Ø160PVC, L=8,0m		studnia PVC Ø1000mm		studnia PVC Ø1000mm		studnia PVC Ø425mm		studnia PVC Ø425mm		budynek nr 10c
Rzędna terenu istniejącego	240,80		241,70		241,65		241,60		241,17		241,00		240,84		240,60		240,25		239,55		239,46		239,46		239,46
Rzędna osi rurociągu [m]	236,52		236,78		237,04		237,27		237,51		237,73		237,87		237,96		238,15		238,34		238,46		238,49		238,58
Zagłębienie osi rurociągu [m]	4,28		4,92		4,61		4,33		3,66		3,27		2,97		2,64		2,10		1,21		1,00		0,97		0,88
Średnica [mm]/ Materiał		Ø200 PVC		Ø200 PVC		Ø200 PVC		Ø200 PVC		Ø200 PVC		Ø200 PVC		Ø200 PVC		Ø200 PVC		Ø200 PVC		Ø160 PVC					
Długość trasy [m] Spadek [%]		L=51 [m] 0,5%		L=51 [m] 0,5%		L=46 [m] 0,5%		L=48 [m] 0,5%		L=44 [m] 0,5%		L=28 [m] 0,5%		L=17 [m] 0,5%		L=37 [m] 0,5%		L=37 [m] 0,5%		L=23 [m] 1,5%		5[m] 1,5%		6 [m] 1,5%	
Długość trasy [m] / Odcinków [m]	0,00		51,00		102,00		148,00		196,00		240,00		268,00		285,00		322,00		359,00		382,00		387,00		393,00
	S21		S26		S27		S28		S29		S30		S31		S32		S33		S34		S35		S36		

	studnia PVC Ø1000mm - rozprężna		studnia PVC Ø1000mm		studnia PVC Ø1000mm		studnia PVC Ø1000mm		studnia PVC Ø1000mm		studnia PVC Ø1000mm		studnia PVC Ø1000mm		studnia PVC Ø1000mm		studnia PVC Ø425mm		budynek nr 12
Rzędna terenu istniejącego	236,20		236,02		236,31		236,61		235,96		235,73		235,13		234,97		234,30		234,30
Rzędna osi rurociągu [m]	231,52		231,77		232,02		232,27		232,52		232,77		232,95		233,13		233,36		233,50
Zagłębienie osi rurociągu [m]	4,68		4,25		4,29		4,34		3,44		2,96		2,18		1,84		0,94		0,80
Średnica [mm]/ Materiał		Ø160 PVC		Ø160 PVC		Ø200 PVC		Ø200 PVC		Ø200 PVC		Ø200 PVC		Ø200 PVC		Ø160 PVC		Ø160 PVC	
Długość trasy [m] Spadek [%]		L=50 [m] 0,5%		L=50 [m] 0,5%		L=50 [m] 0,5%		L=50 [m] 0,5%		L=50 [m] 0,5%		L=36 [m] 0,5%		L=36 [m] 0,5%		L=46 [m] 0,5%		L=14 [m] 1,0%	
Długość trasy [m] / Odcinków [m]	0,00		50,00		100,00		150,00		200,00		250,00		286,00		322,00		368,00		382,00
	S11		S37		S38		S39		S40		S41		S42		S43		S44		

	budynek nr 15A		studnia PVC Ø1000mm		studnia PVC Ø1000mm		studnia PVC Ø1000mm		studnia PVC Ø1000mm		Proj. przepompownia ścieków Ø1600mm	ścieków sanitarnych					
Rzędna terenu istniejącego	234,20		234,48		234,50		234,50		234,30		234,30	234,30		234,48		236,20	236,20
Rzędna osi rurociągu [m]	233,20		233,03		232,83		232,62		232,37		232,30	232,80		233,07		234,70	231,52
Zagłębienie osi rurociągu [m]	1,00		1,45		1,69		1,90		1,93		2,00	1,50		1,41		1,50	4,68
Średnica [mm]/ Materiał		Ø160 PVC		Ø200 PVC		Ø200 PVC		Ø200 PVC					Ø90 PE				
Długość trasy [m] Spadek [%]		L=17 [m] 1,0%		L=41 [m] 0,5%		L=41 [m] 0,5%		L=50 [m] 0,5%		4[m] 2,0%			L=134 [m] 0,2%		L=136 [m] 1,2%		
Długość trasy [m] / Odcinków [m]	0,00		17,00		58,00		99,00		149,00		153,00			287,00		423,00	
			S48		S47		S46		S45		P2			S48		S11	

JAN SZCZEPANEK
Upr. bud. nr 299/81, 72/94
PROJEKTOWO-WYKONAWCZE
Zewn. i Wew. Sieci wod.-kan., gazowych i c.o.

43-600 Tychy
ul. Flamingów 26
tel. 609 041 599

OBIEKT:	***BUDOWA KAN. SANIT. Z PRZEPOMPOWNIAMI ŚCIEKÓW I ICH ZASILANIEM ENERGETYCZNYM***		*FAZA:* *P.B.-Wyk.*
MIEJSCOWOŚĆ:	***CHEŁM ŚLĄSKI ul. Czerniny***		*BRANŻA:* *Sanitarna*
NAZWA RYS.:	***PROFIL PODŁUŻNY KANALIZACJI SANITARNEJ NR 2***		*SKALA:* *1:100/1:1000*
Projektował:	***Jan Szczepanek*** *Upr. bud. nr 72/94, 299/81*		*RYS. NR:* *KS-7*
Sprawdził:	***mgr inż. Wojciech Kowal*** *Upr. bud. nr LUB/0063/POOS/07*		56 *data: 06/2018 r.*