


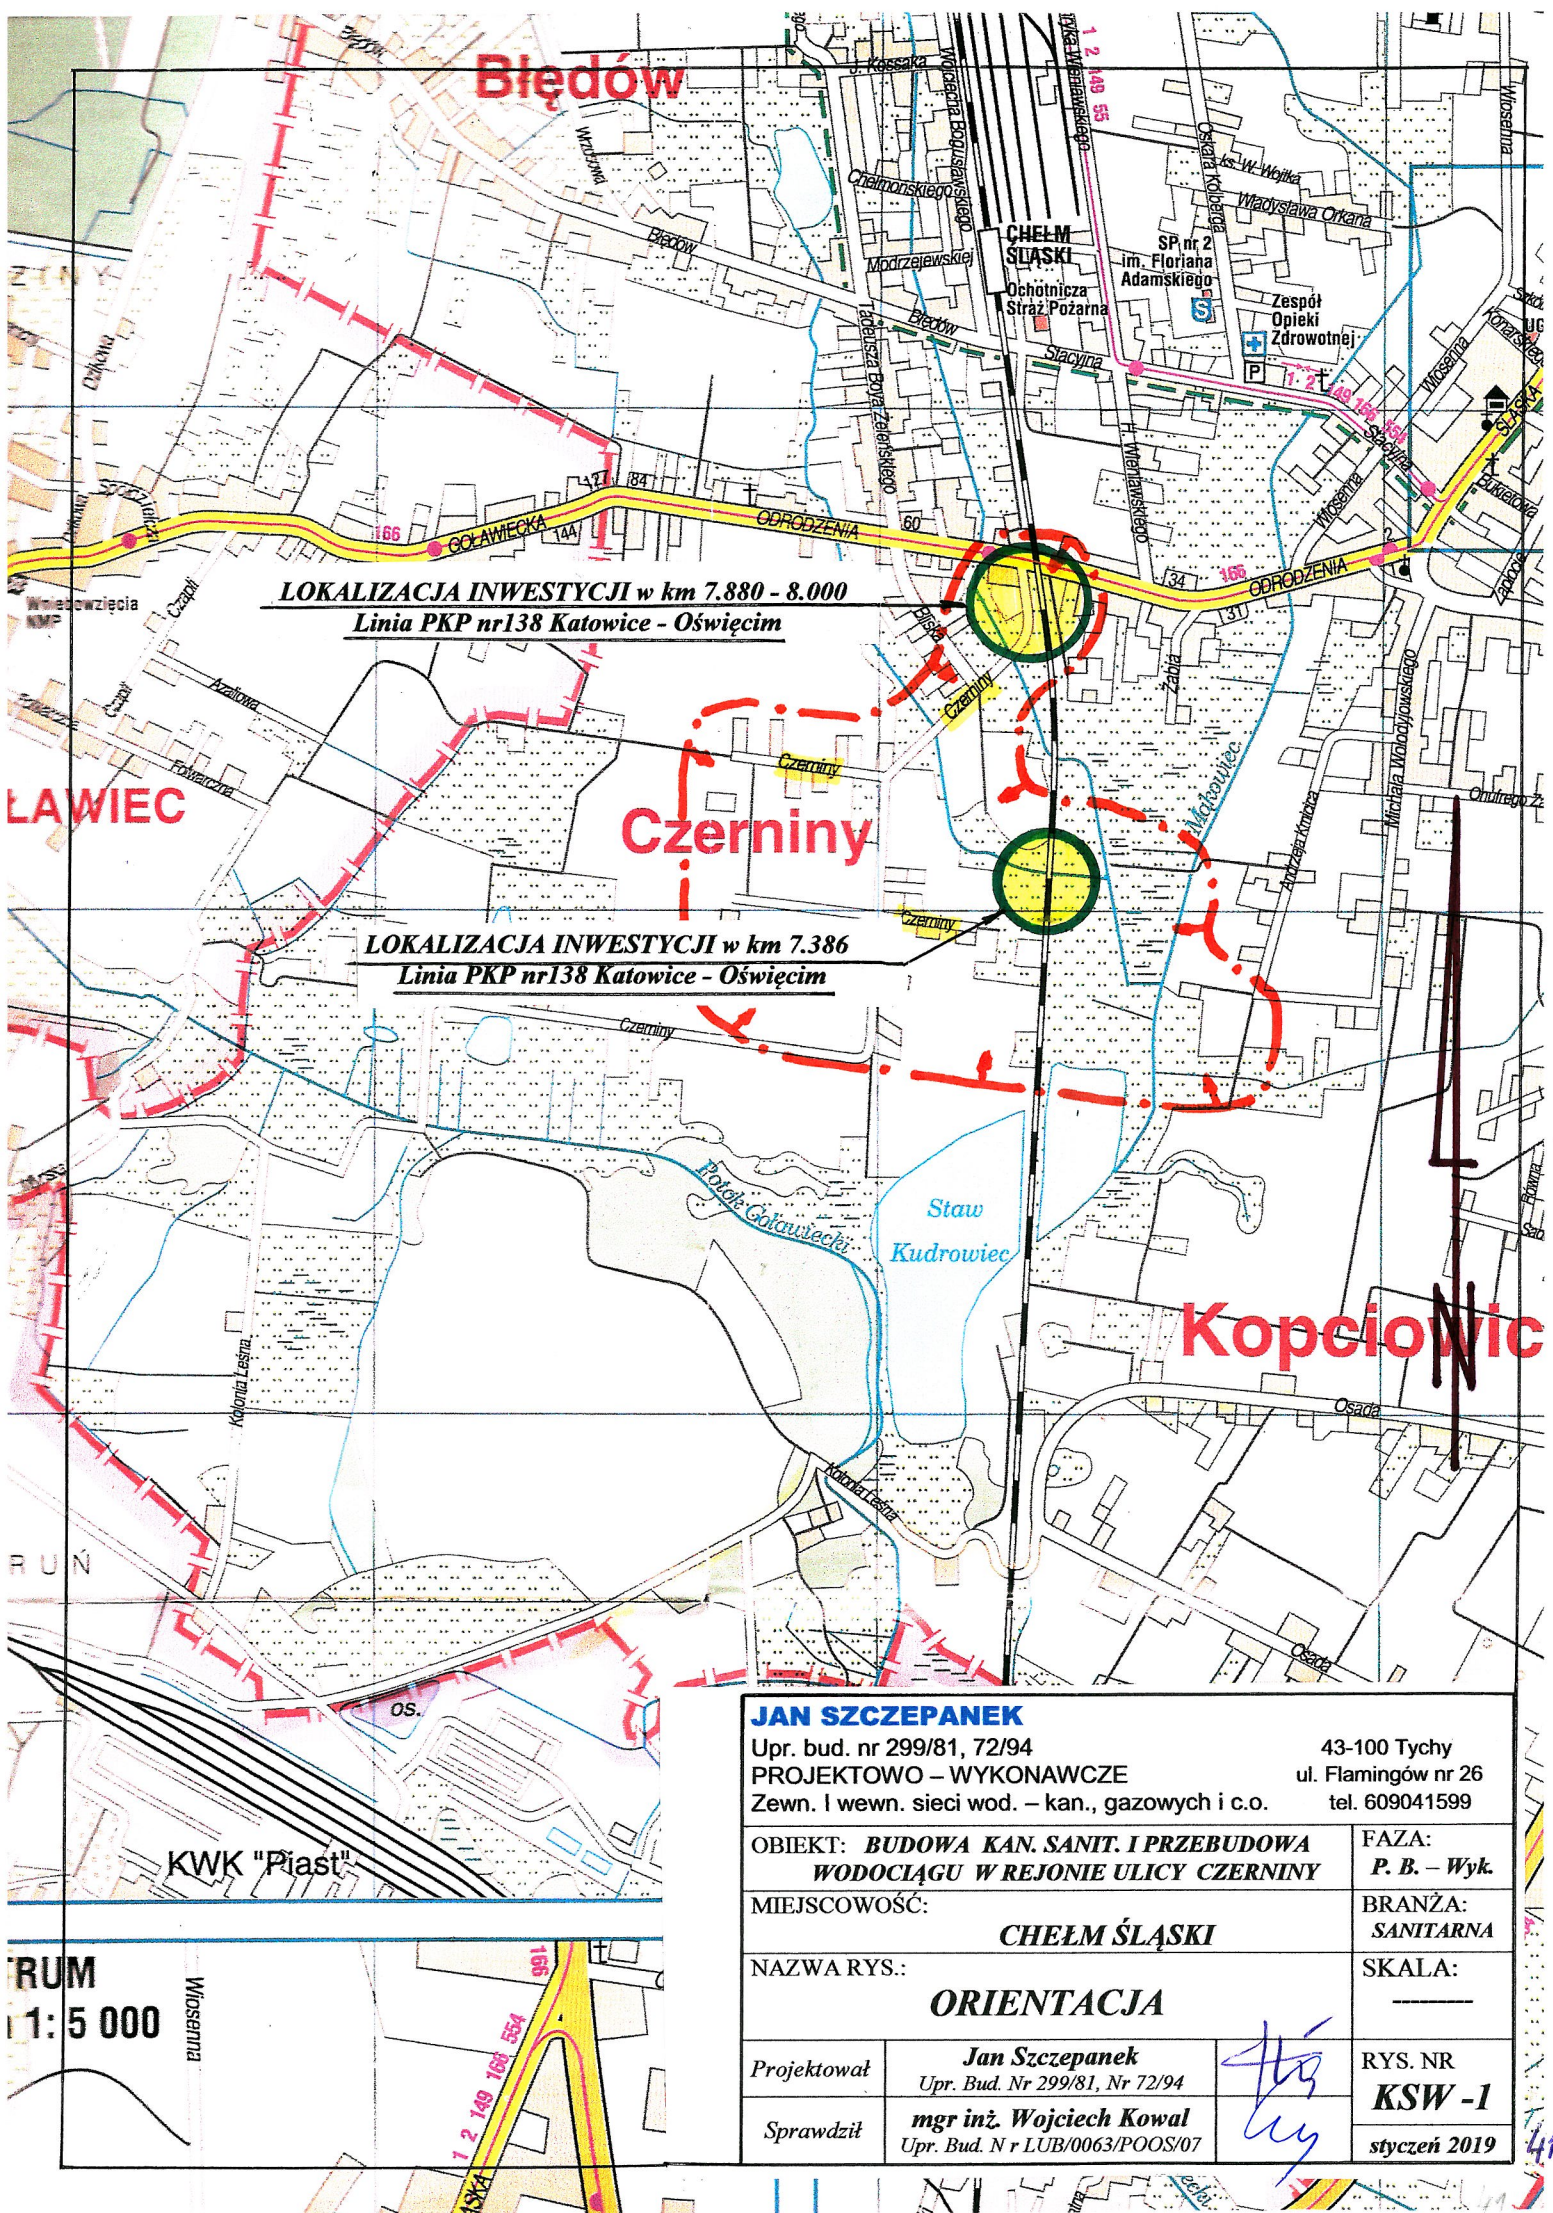

JAN SZCZEPANEK

Upr. bud. nr 299/81, 72/94

PROJEKTOWO – WYKONAWCZE

Zewn. i wewn. sieci wod. – kan., gazowych i c.o.

43-100 Tychy

ul. Flamingów nr 26

tel. 609041599

OBIEKT: **BUDOWA KAN. SANIT. I PRZEBUDOWA WODOCIĄGU W REJONIE ULICY CZERNINY**

FAZA:
P. B. – Wyk.

MIEJSCOWOŚĆ:

CHEŁM ŚLĄSKI

BRANŻA:
SANITARNA

NAZWA RYS.:

ORIENTACJA

SKALA:

Projektował

Jan Szczepanek

Upr. Bud. Nr 299/81, Nr 72/94

Sprawdził

mgr inż. Wojciech Kowal

Upr. Bud. Nr LUB/0063/POOS/07

RYS. NR

KSW -1

styczeń 2019