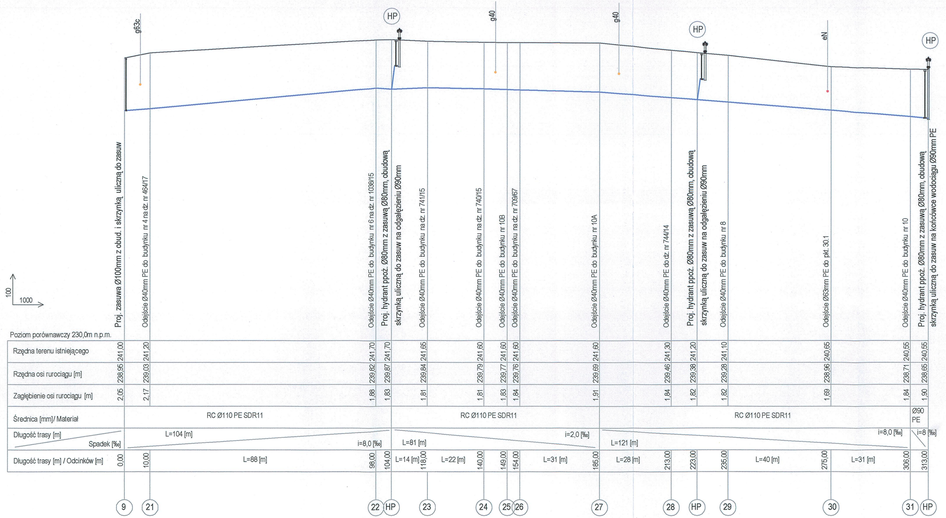

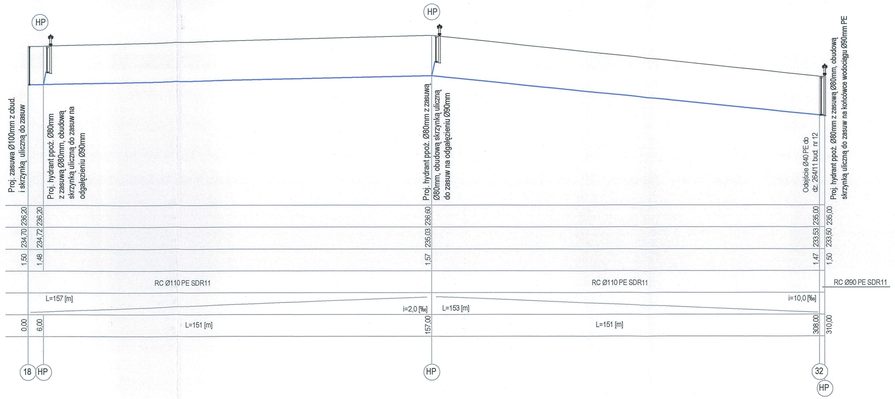

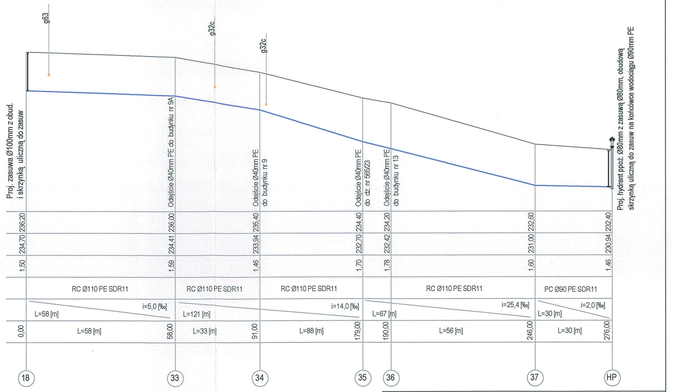

JAN SZCZEPANEK
Upr. bud. nr 299/81, 72/94
PROJEKTOWO-WYKONAWCZE
Zewn. i Wew. Sieci wod.-kan., gazowych i c.o.
43-600 Tychy
ul. Flamingów 26
tel. 609 041 599

OBIEKT: PRZEBUDOWA SIECI WODOCIĄGOWEJ W REJONIE ULICY CZERNINY		FAZA: P.B.-Wyk.
MIEJSCOWOŚĆ: CHEŁM ŚLĄSKI		BRANŻA: Sanitarna
NAZWA RYS.: PROFIL PODŁUŻNY NR 2		SKALA: 1:100/1:1000
Projektował: Jan Szczepanek, Upr. bud. nr 72/94, 299/81		RYS. NR: PW-7
Sprawdził: mgr inż. Wojciech Kowal, Upr. bud. nr LUB/0063/POOS/07		data: maj 2018 r.

44