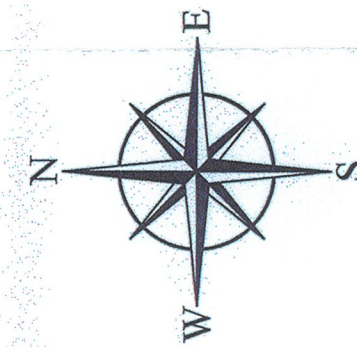
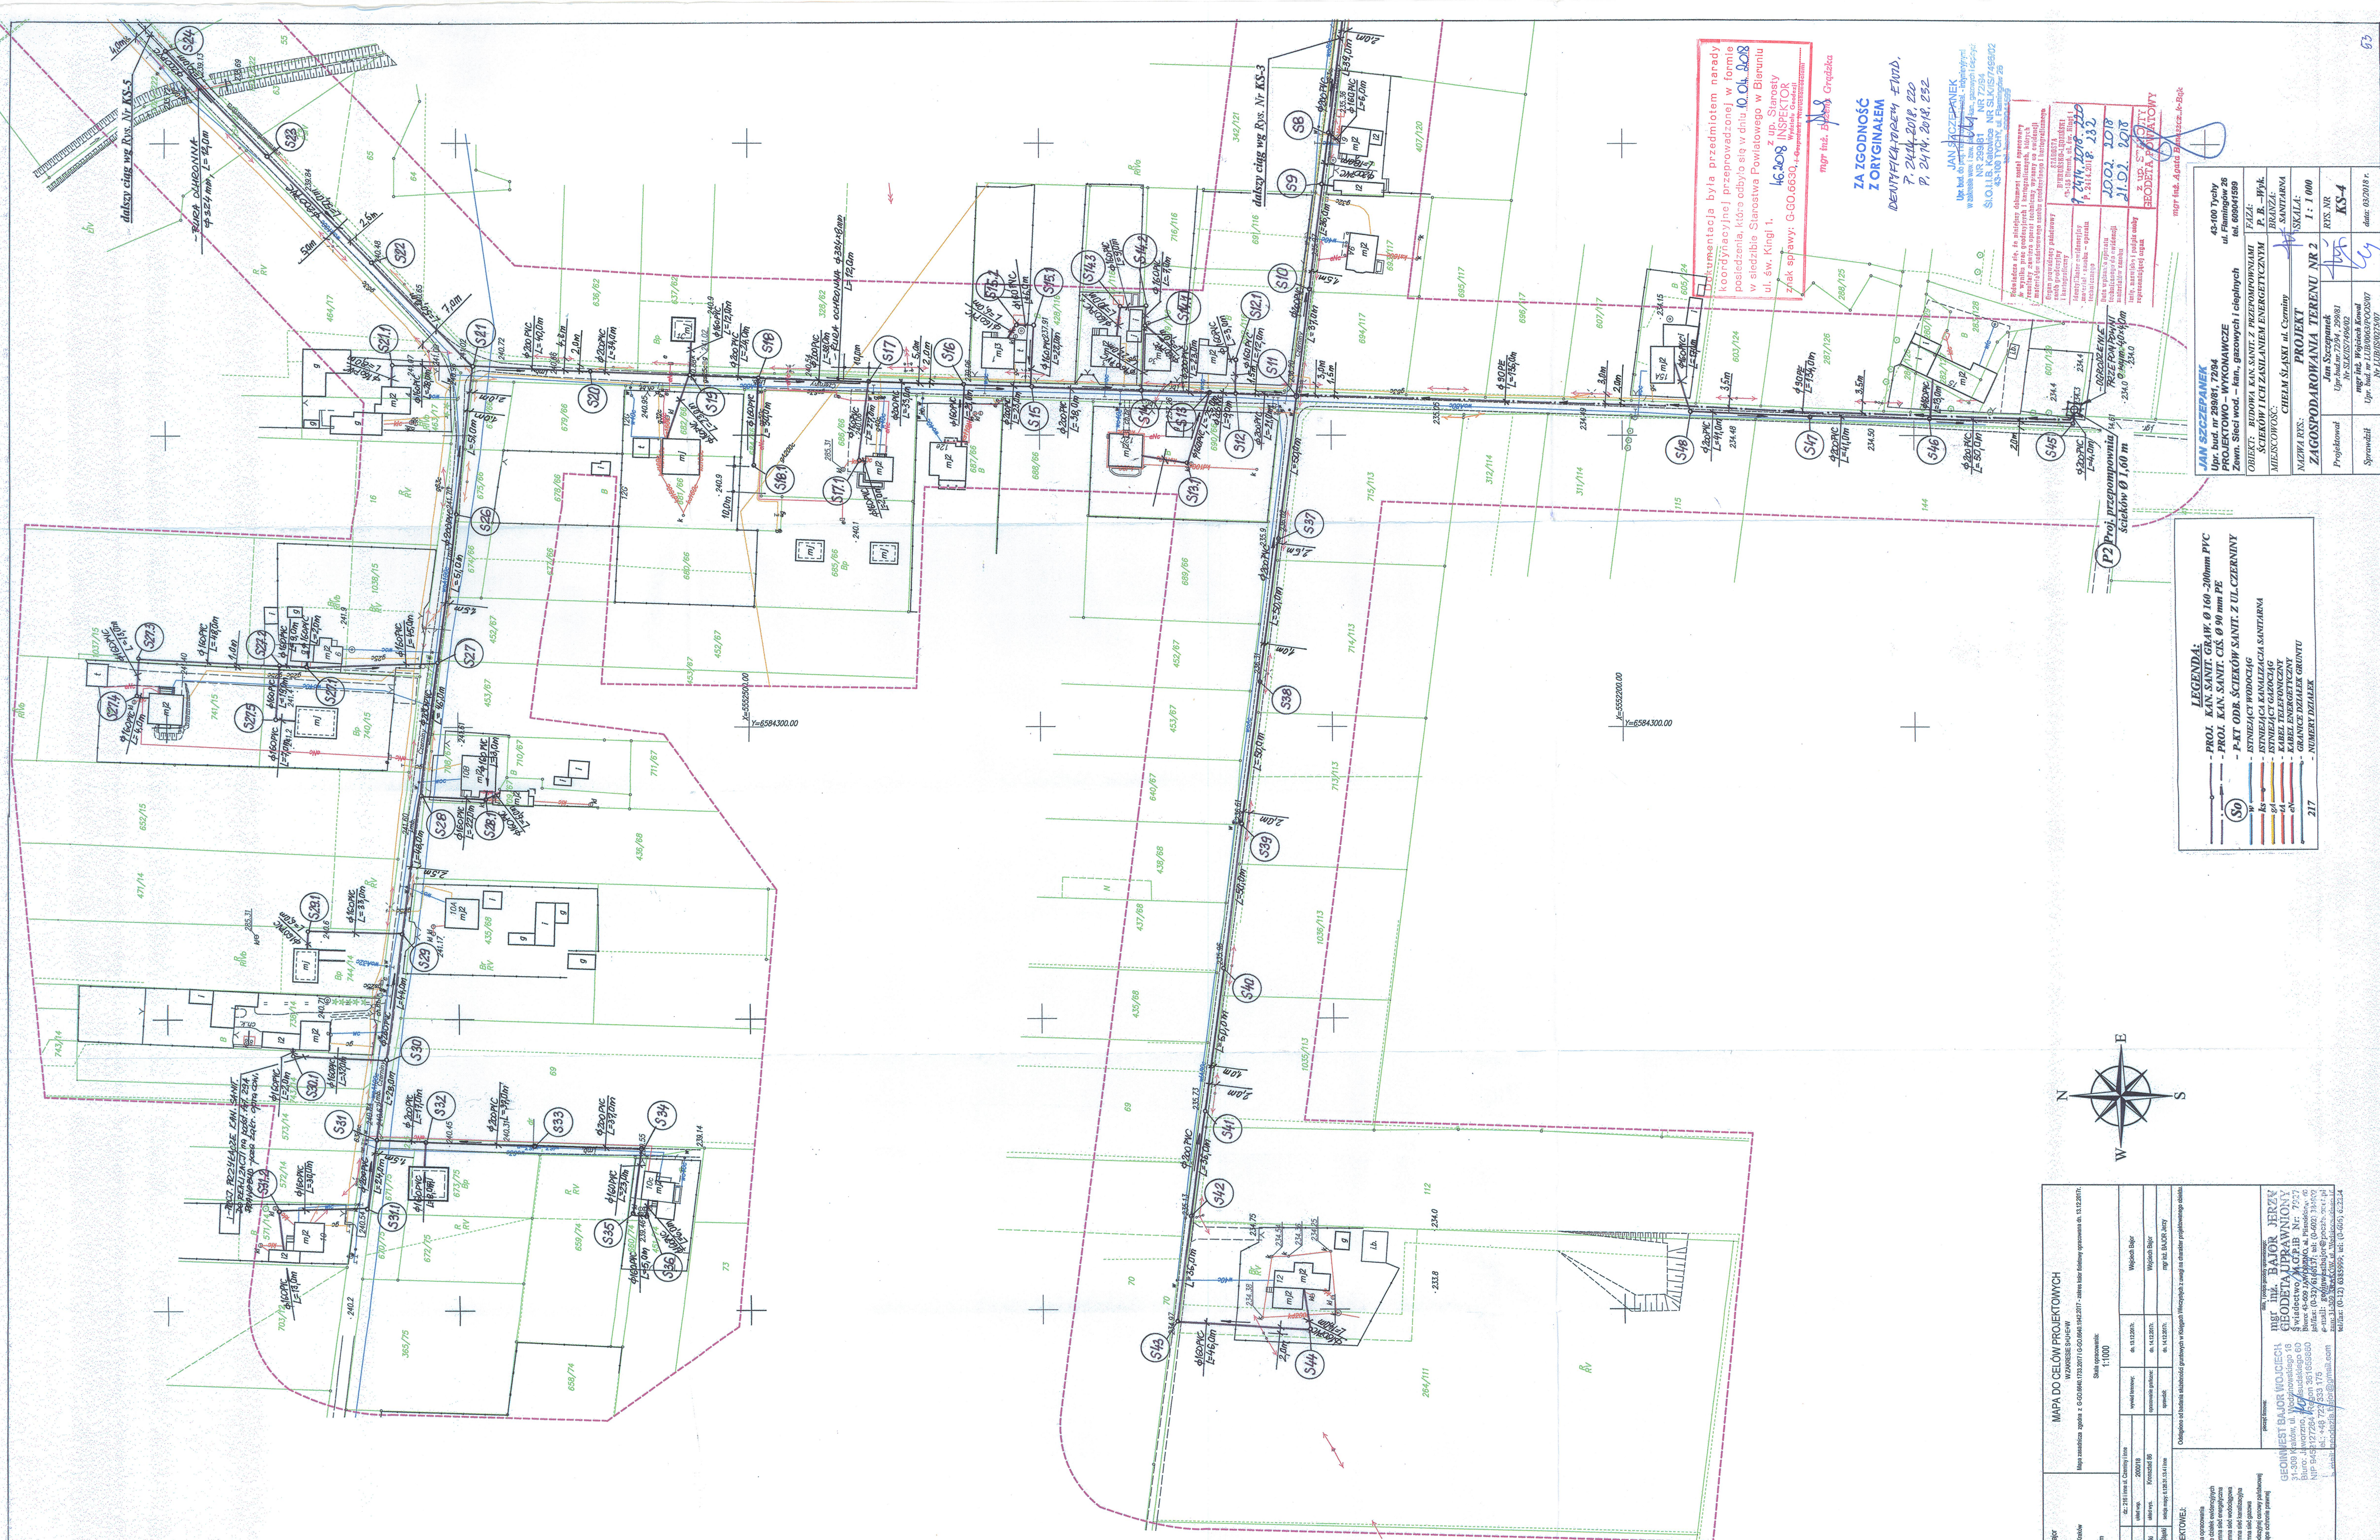


[illegible]

LEGENDA:

- PROJ. KAN. SANIT. 334x46, H 160-200mm PVC
- PROJ. KAN. SANIT. COK. Ø 90 mm PE
- F-KT ODR. ŚCIEŹOROK SANIT. Z UL. CZERNYNY
- STNIEDZIEK WODOCIEG
- STNIEDZIEK WODOCIEG ZŁA SANITARNIA
- AS
- STNIEDZIEK GAZOWY
- KABEL TELEFONICZNY
- KABEL ENERGETYCZNY
- GAZOWNIA
- GAZOWNIA OROWITU

217

[illegible]

a była przedmiotem narady
reprezenta. przeprowadzonej w formie
ze odbyła się w dniu 10.04.2018
rozw. Powiatowego w Bleruniu

z up. Staszek
GO. 66302 INSPEKTOR
Widziane GOSPODARSTWO
14-04-2018 12:52:21

mgr inż. ~~Bolesław~~ Grydzka

ZA ZGODNOŚĆ
Z ORYGINAŁEM

IDENTYFIKACJA FUND.
P. 24.04.2018 220
P. 24.04.2018 232

JAN JACZEWSKI
mgr inż. ~~Bolesław~~ Grydzka - Inżynier
Widziane GOSPODARSTWO
NR 23981 NR 7354 14-04-2018
SOŁ.18. Kancel. NR SOL.18.2018.4202
14-04-2018 12:52:21

[illegible]

mgr inż. Agata Banaszczyk-Bok