


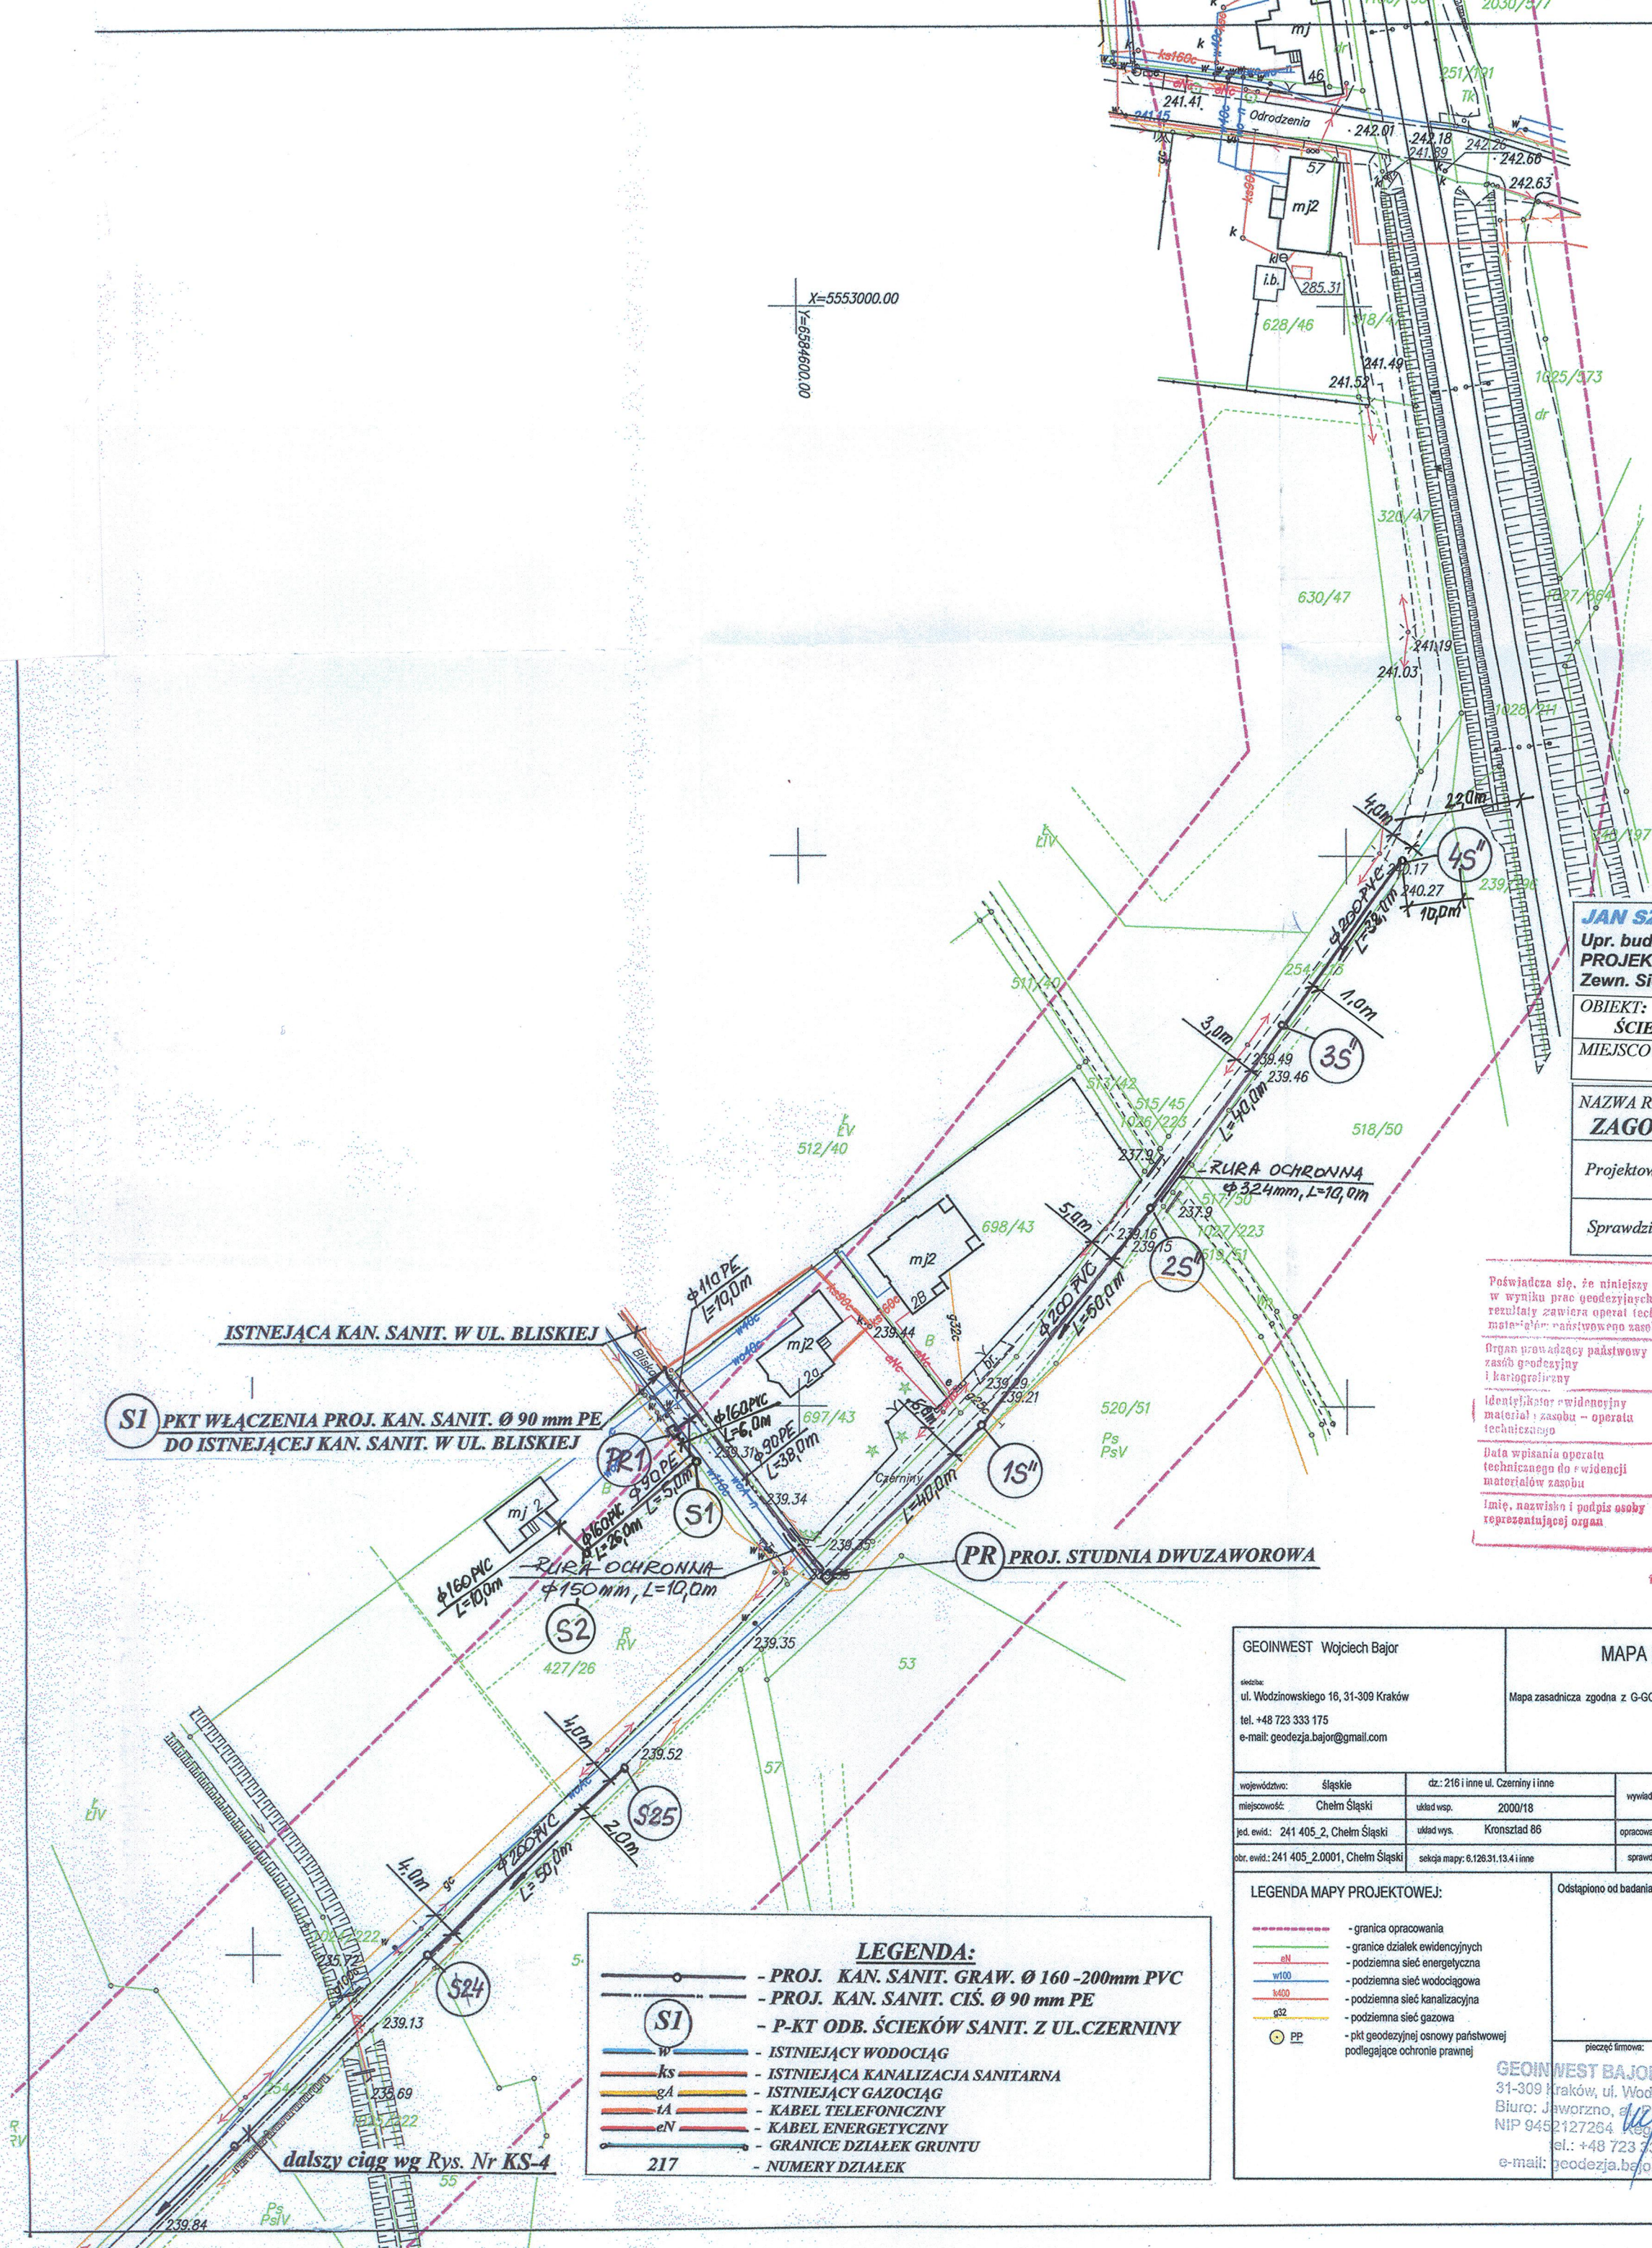

Dokumentacja była przedmiotem narady koordynacyjnej przeprowadzonej w formie posiedzenia, które odbyło się w dniu 10.04.2018 w siedzibie Starostwa Powiatowego w Bieruniu ul. św. Kingi 1.

z up. Starosty
znak sprawy: G-GO.6630 46.2018 INSPEKTOR
Wydzielu Geodezji
i Gospodarki Nieruchomościami

mgr inż. Bożena Grądzka

**ZA ZGODNOŚĆ
Z ORYGINAŁEM**

IDENTYFIKATOR EWD.
P. 2414.2018.220
P. 2414.2018.232

JAN SZCZEPANEK
Upr. bud. do proj. i kier. robotami instal. - inżynierinymi
w zakresie w. zew. i w. w. kan., gazowych i ciepłych
Nr 299/81 Nr 72/94
Ś.O.I.I.B. Katowice Nr SLK/IS/7496/02
43-100 Tychy, ul. Flamingów 28
tel. kom. 609041599

JAN SZCZEPANEK Upr. bud. nr 299/81, 72/94 PROJEKTOWO - WYKONAWCZE Zewn. Sieci wod. - kan., gazowych i ciepłych		43-100 Tychy ul. Flamingów 26 tel. 609041599
OBIEKT: BUDOWA KAN. SANIT. Z PRZEPOMPOWNIAMI ŚCIEKÓW I ICH ZASILANIEM ENERGETYCZNYM		FAZA: P. B. - Wyk.
MIEJSCOWOŚĆ: CHEŁM ŚLĄSKI ul. Czerniny		BRANŻA: SANITARNA
NAZWA RYS.: PROJEKT ZAGOSPODAROWANIA TERENU NR 3		SKALA: 1 : 1 000
Projektował	Jan Szczepanek Upr. bud. nr 72/94, 299/81 Nr SLK/IS/7496/02	RYS. NR KS-5
Sprawdził	mgr inż. Wojciech Kowal Upr. bud. nr LUB/0063/POOS/07 Nr LUB/IS/0275/07	data: 03/2018 r.

Poświadczam, że niniejszy dokument został opracowany w wyniku prac geodezyjnych i kartograficznych, których rezultaty zawiera operat techniczny wpisany do ewidencji materialnej państwowego zasobu geodezyjnego i kartograficznego.


Organ prowadzący państwowy zasób geodezyjny i kartograficzny
STAROSTA BIERUNIA
ul. Flamingów 26
P. 2414.2018.220
P. 2414.2018.232

Identyfikator ewidencyjny materialnego zasobu - operat techniczny
20.02.2018
21.02.2018

Data wpisania operatu technicznego do ewidencji materialnego zasobu

Imię, nazwisko i podpis osoby reprezentującej organ
z up. STAROSTY
GEODETA POWIATOWY

mgr inż. Agnieszka Bonaszczuk-Bajk

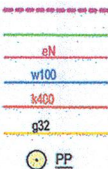GEOINWEST Wojciech Bajor		MAPA DO CELÓW PROJEKTOWYCH W ZAKRESIE S+U+E+W			
siedziba: ul. Włodzimierskiego 16, 31-309 Kraków tel. +48 723 333 175 e-mail: geodezja.bajor@gmail.com		Mapa zasadnicza zgodna z G-GO.6640.1733.2017 i G-GO.6640.1942.2017 - zakres kolor fioletowy opracowana dn. 13.12.2017r. Skala opracowania: 1:1000			
województwo: śląskie		dz.: 216 i inne ul. Czerniny i inne		wywiad terenowy: dn. 13.12.2017r.	Wojciech Bajor
miejscowość: Chełm Śląski		układ wsp. 2000/18			
jed. ewid.: 241 405_2, Chełm Śląski		układ wys. Kronsztad 86		opracowanie graficzne: dn. 14.12.2017r.	Wojciech Bajor
obr. ewid.: 241 405_2,0001, Chełm Śląski		sekcja mapy: 6.126.31.13.4 i inne		sprawił: dn. 14.12.2017r.	mgr inż. BAJOR Jerzy
LEGENDA MAPY PROJEKTOWEJ:  - granica opracowania - granice działek ewidencyjnych - aN - w100 - k400 - podziemna sieć wodociągowa - podziemna sieć kanalizacyjna - podziemna sieć gazowa - PP - pkt geodezyjnej osnowy państwowej podlegające ochronie prawnej		Odstąpiono od badania służebności gruntowych w Księgach Wieczystych z uwagi na charakter projektowanego obiektu.			
		pieczęć firmowa:  data:  mgr inż. BAJOR JERZY GEODETA UPRAWNIONY Świadectwo M.G.P.B. Nr. 7927 Bisiorok 43-609 JAWORZNO, al. Piłsudskiego 60 tel/fax: (0-32) 816437 / (0-602) 384902 e-mail: geoinwestbajor@gmail.com zaw. 31-309 KRAKÓW, ul. Włodzimierskiego 16 tel/fax: (0-12) 6565992, tel. (0-603) 622234			
GEOINWEST BAJOR WOJCIECH 31-309 Kraków, ul. Włodzimierskiego 16 Biuro: Jaworzno, al. Piłsudskiego 60 NIP 9452127264 Regon 361659880 tel.: +48 723 333 175 e-mail: geodezja.bajor@gmail.com					

LEGENDA:	
- PROJ. KAN. SANIT. GRAW. Ø 160-200mm PVC	
- PROJ. KAN. SANIT. CIŚ. Ø 90 mm PE	
- P-KT ODB. ŚCIEKÓW SANIT. Z UL. CZERNINY	
- ISTNIEJĄCY WODOCIĄG	
- ISTNIEJĄCA KANALIZACJA SANITARNA	
- ISTNIEJĄCY GAZOCIĄG	
- KABEL TELEFONICZNY	
- KABEL ENERGETYCZNY	
- GRANICE DZIAŁEK GRUNTU	
- NUMERY DZIAŁEK	

dalszy ciąg wg Rys. Nr KS-4