


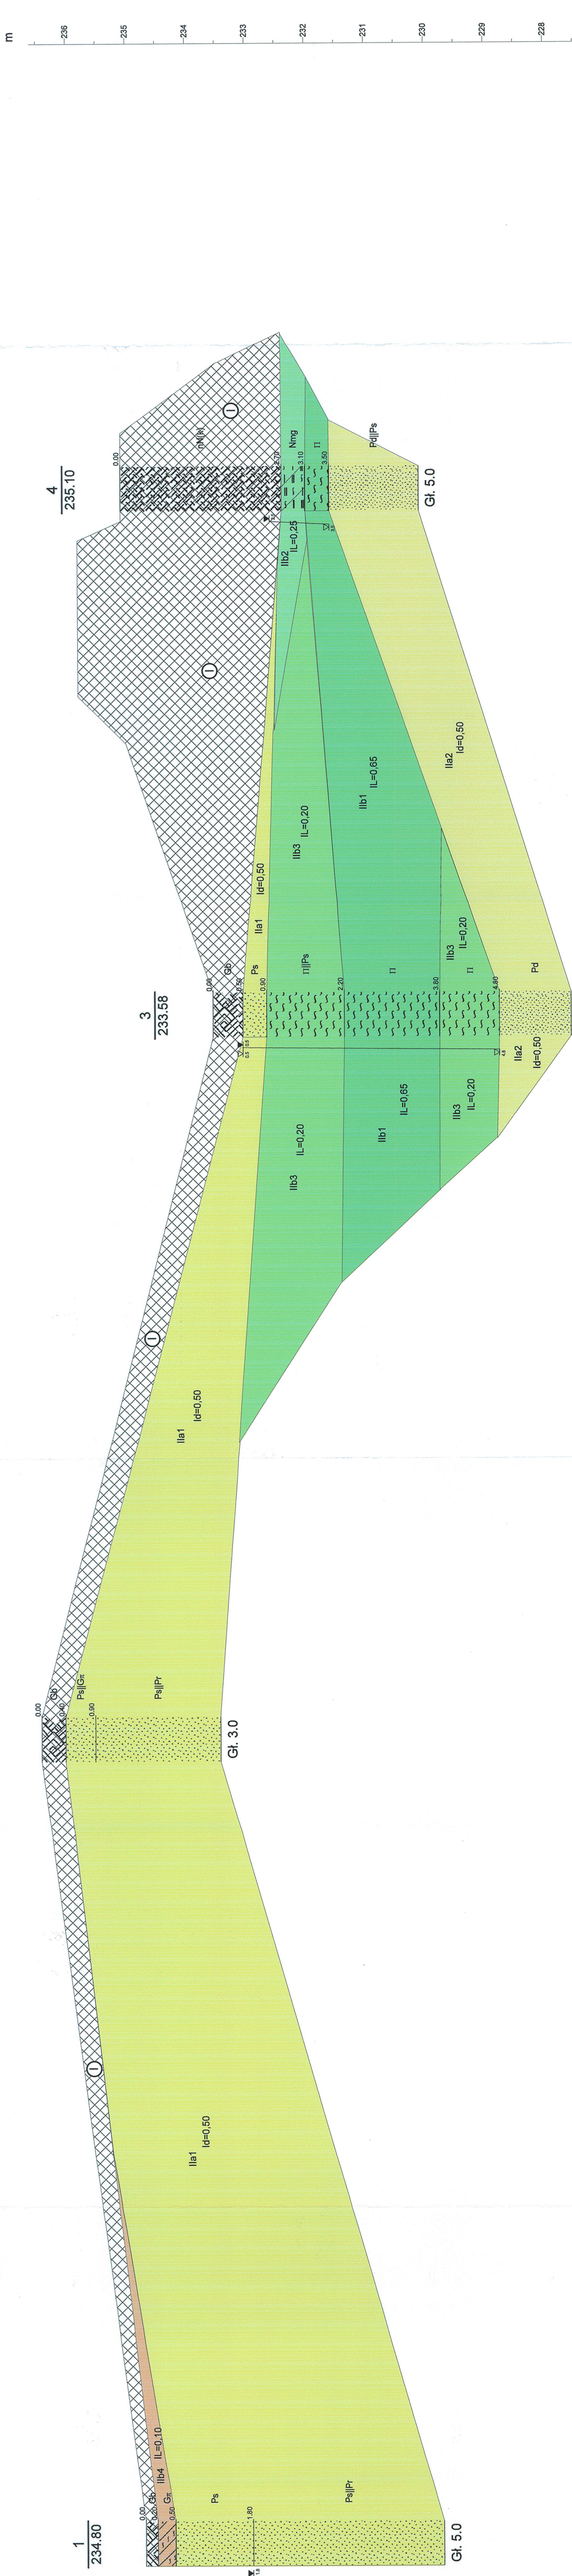

1	271.0m	2		3	243.6m	177.1m	4
IL=0.65							
							
				MDM Projekt Marta Dulcka ul. Nowa 39/5, 43-100 Tychy			
				Budowa sieci kanalizacyjnej Czerniny w C			
Opracował		Data		Nazwisko		Podpis	
2018-02-23		mgr inż. Marcin Dulski					
Przekrój geoteczny							